


屋根伏図 S=1/150

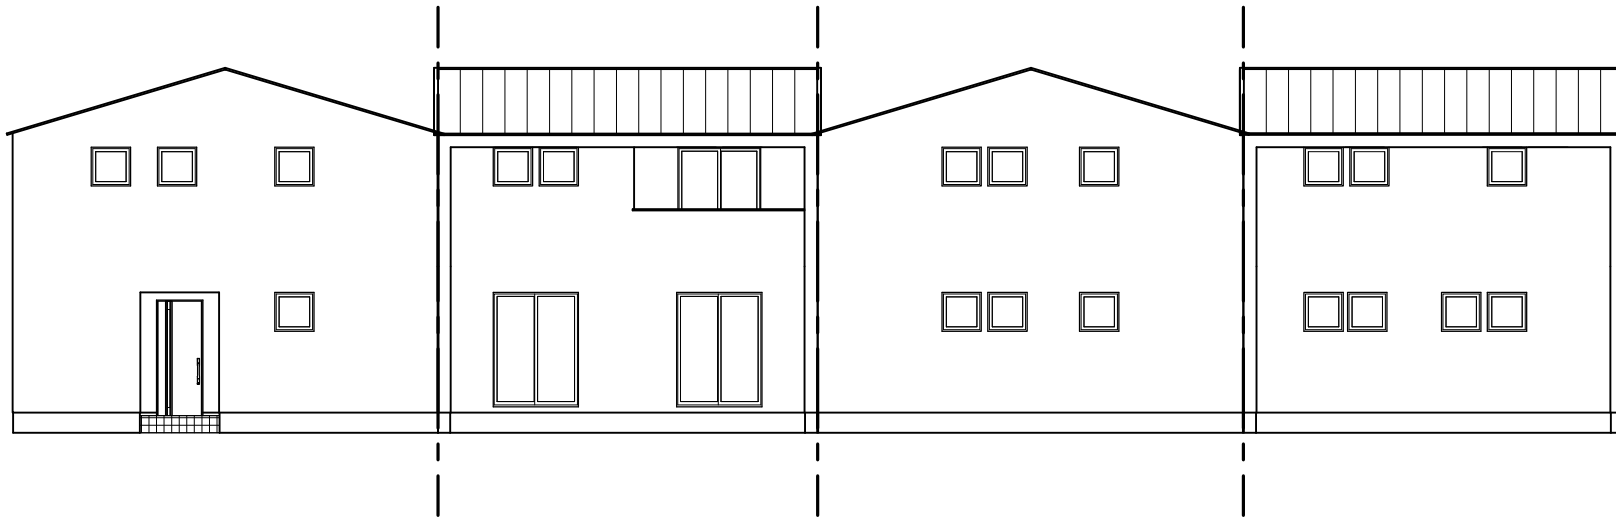

工事名 夢の家 新築工事	株式会社 キッズ工務店	お客様	設計者	営業担当者	工務担当者	図面名 夢の家 設計図	日付
備考 -----	岡山県〇〇市〇〇町 1-2-3 一級建築士登録番号 第〇〇〇〇〇〇号 建築 匠						